

**Agenzia del Territorio
CATASTO FABBRICATI
Ufficio Provinciale di
Bologna**

Dichiarazione protocollo n. _____ del _____
 Planimetria di u.i.u. in Comune di Bentivoglio
 Via Saliceto _____

civ. _____

Identificativi Catastali:

Sezione:
 Foglio: 47
 Particella: 23
 Subalterno: 2


Compilata da:
 Capasso Fabio

Iscritto all'albo:
 Periti Edili


Prov. Bologna

N. 2320

Scheda n. 1 Scala 1:200

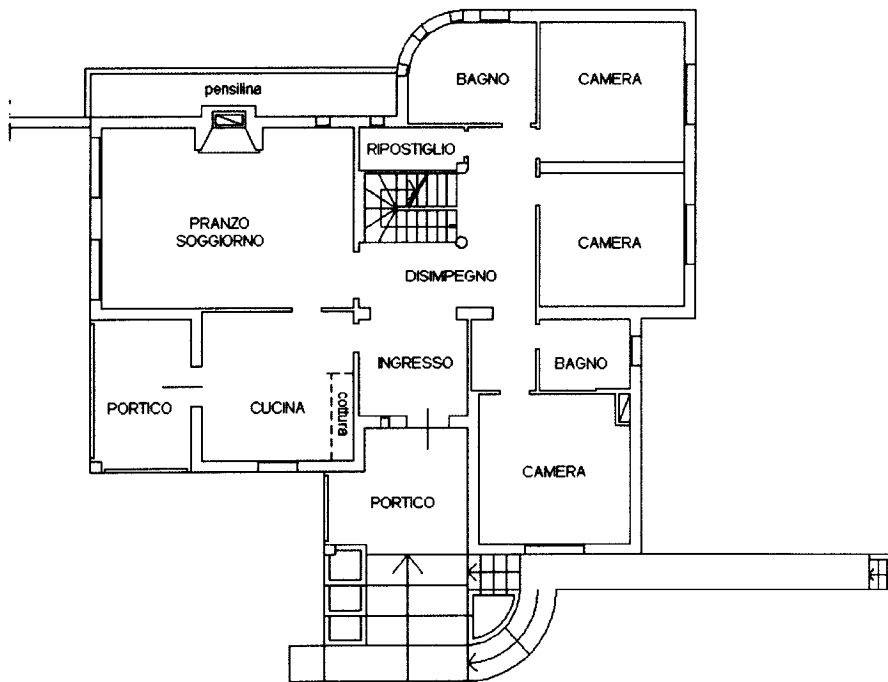

PIANO PRIMO H=2,80

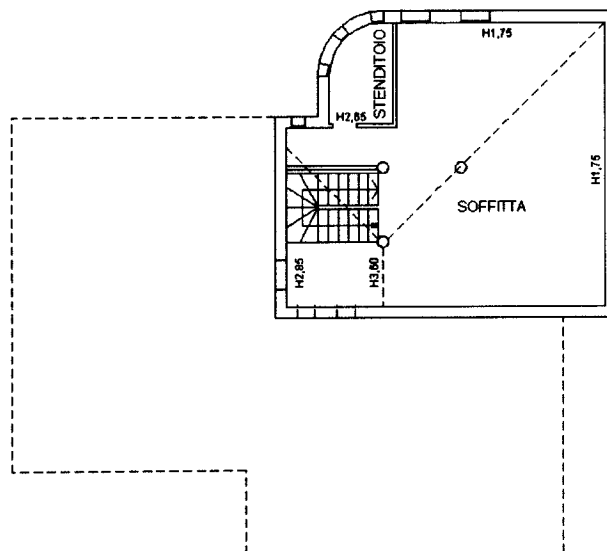

PIANO SECONDO

